


W O R K I N T H E P A R K

GRUNDRISSE


IM MEDIAPARK 6
50670 KÖLN

FLOOR PLANS

IM MEDIAPARK 6
50670 COLOGNE

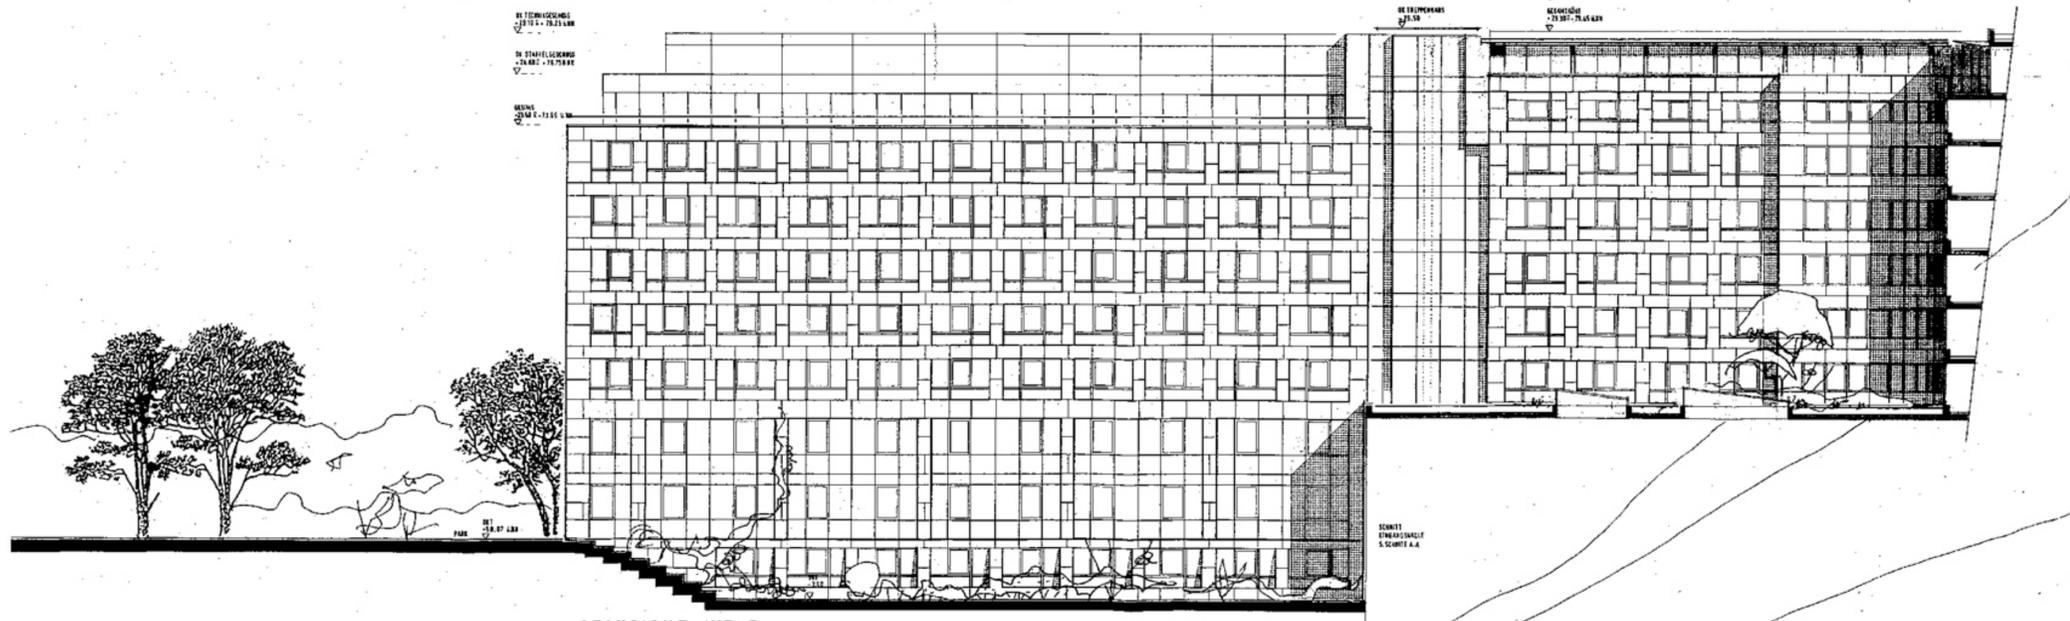

HOFANSICHT WEST

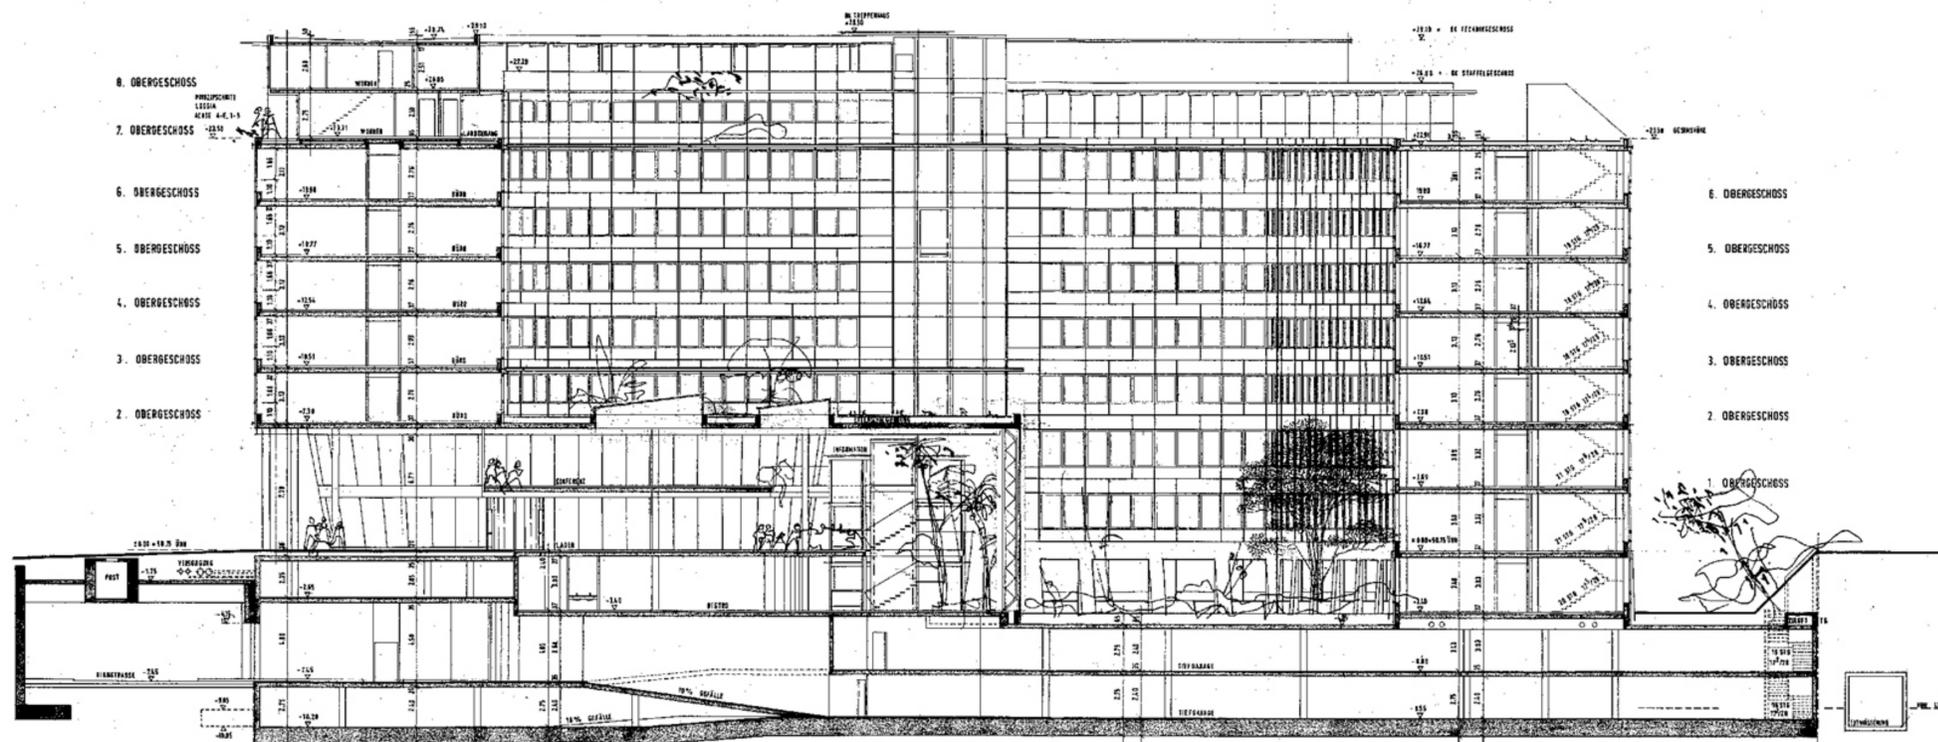

SCHNITT A-A / HOFANSICHT OST

LEGENDE ±0.00 = 50.15 U. NN

DER BAUHERR: *[Signature]*



DIE ARCHITEKTEN: *[Signature]*

BAUANTRAG

Bauherr	VICTORIA LEBENSVERSICHERUNGEN AG	Architekturbüro Mronz
	VICTORIAPLATZ 1 40198 DÜSSELDORF	<input checked="" type="checkbox"/>
Projekt	MEDIA-PARK BLOCK 3	Johannes Mronz Hanspeter Koltmair
Bauteil	Hofansicht West/Ost / Schnitt A-A	Nicole Mronz Dipl.-Ing. Architekten
Gezeichnet	31.10.1996	
Maßstab	1 : 200 Blatt	Löwenicher Weg 36 50933 Köln-Müngersdorf Telefon 0221-949792-0 Telefax 0221-949792-99
Geprüft	207.1	B14